


ТОРГОВЫЙ ЦЕНТР "Горный"

Россия, Кабардино-Балкарская Республика, г. Нальчик, ул. Кирова, 5Б
 План -2 этажа (подземный паркинг), отметка -6.900
 Высота этажа - 2,4 метра

Расстановка автомобилей 1

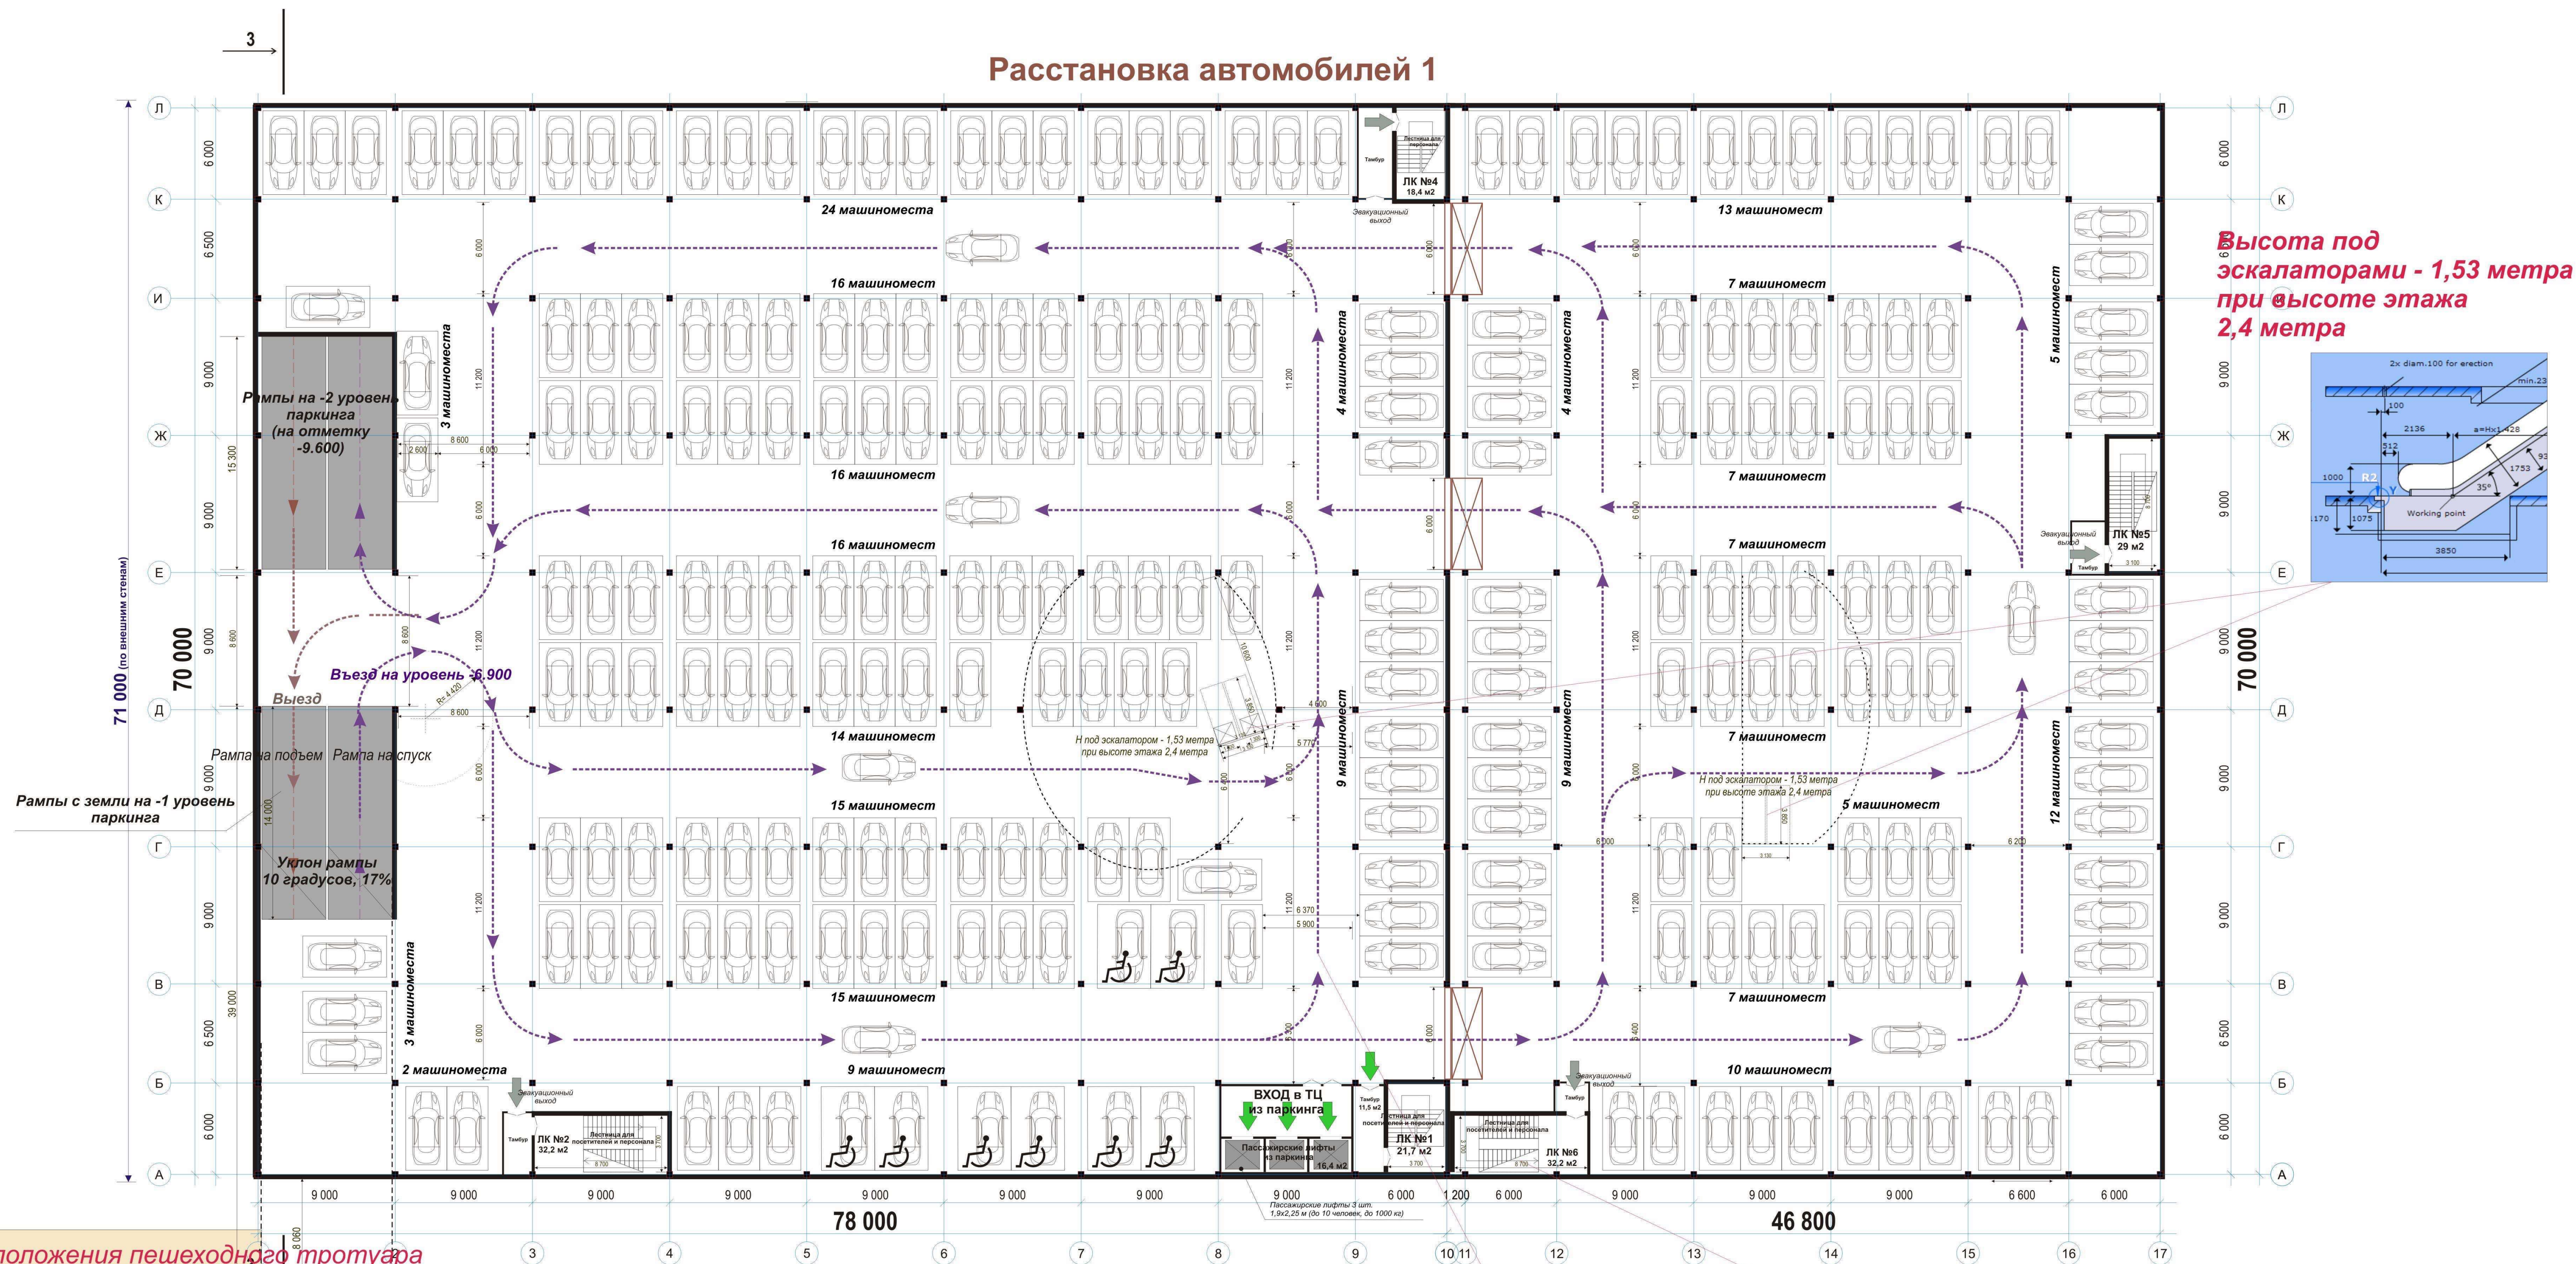

Высота под эскалаторами - 1,53 метра при высоте этажа 2,4 метра

Рампы с земли на -1 уровень паркинга

Уклон ramпы 10 градусов, 17%

Место расположения пешеходного тротуара

Блок "А" - 146 машиномест
 Для МГН - 8 мест
 Требуемое кол-во мест для МГН - 7
 (для общего кол-ва 201-300)


Блок "Б" - 93 машиноместа
 Для МГН - 0

Количество машиномест на уровне -6.900 ВСЕГО: 239
 Примечание: машиноместа на плане имеют ширину 2,7 метра

Перенесли ЛК №6 на старое место, чтобы расширить Вход №2

Длина ramпы:

Спуск с нуля на отметку -6.900 (на 6,9 метров) - длина ramпы 39 метров
 Спуск с отметки -6.900 на -9.600 (на 2,7 метра) - длина ramпы 15,3 метра
 Уклон ramпы 10 градусов, 17%

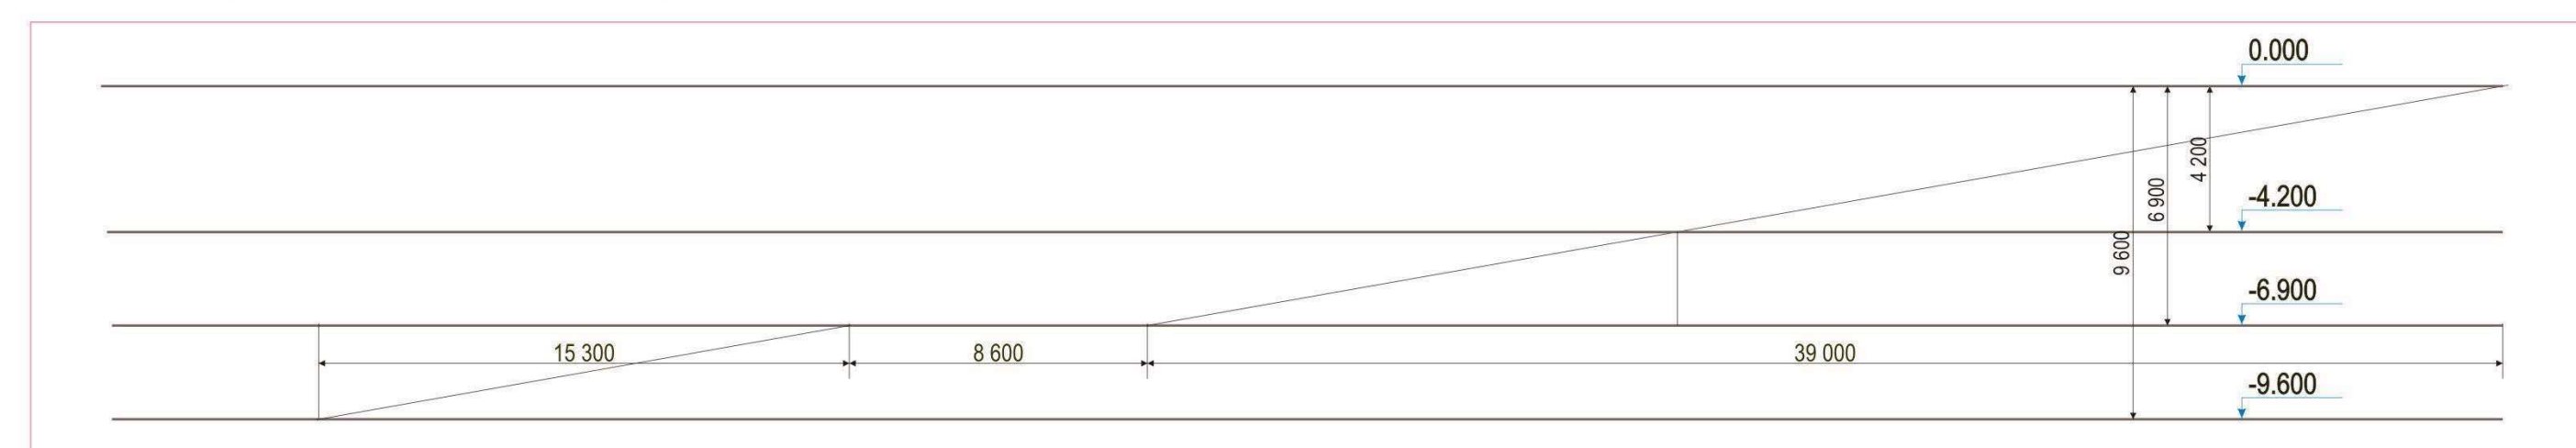

В Расстановке 1 есть проход к лифтам в осях 8-9. Более удобно идти с тележками, не надо долго обходить машины. Также остается возможность разделения паркинга на 2 отсека (стена по оси 10).