


# ТОРГОВЫЙ ЦЕНТР "Горный"

Россия, Кабардино-Балкарская Республика, г. Нальчик, ул. Кирова, 5Б

## План -3 этажа (подземный паркинг), отметка -9.600

Высота этажа - 2,4 метра

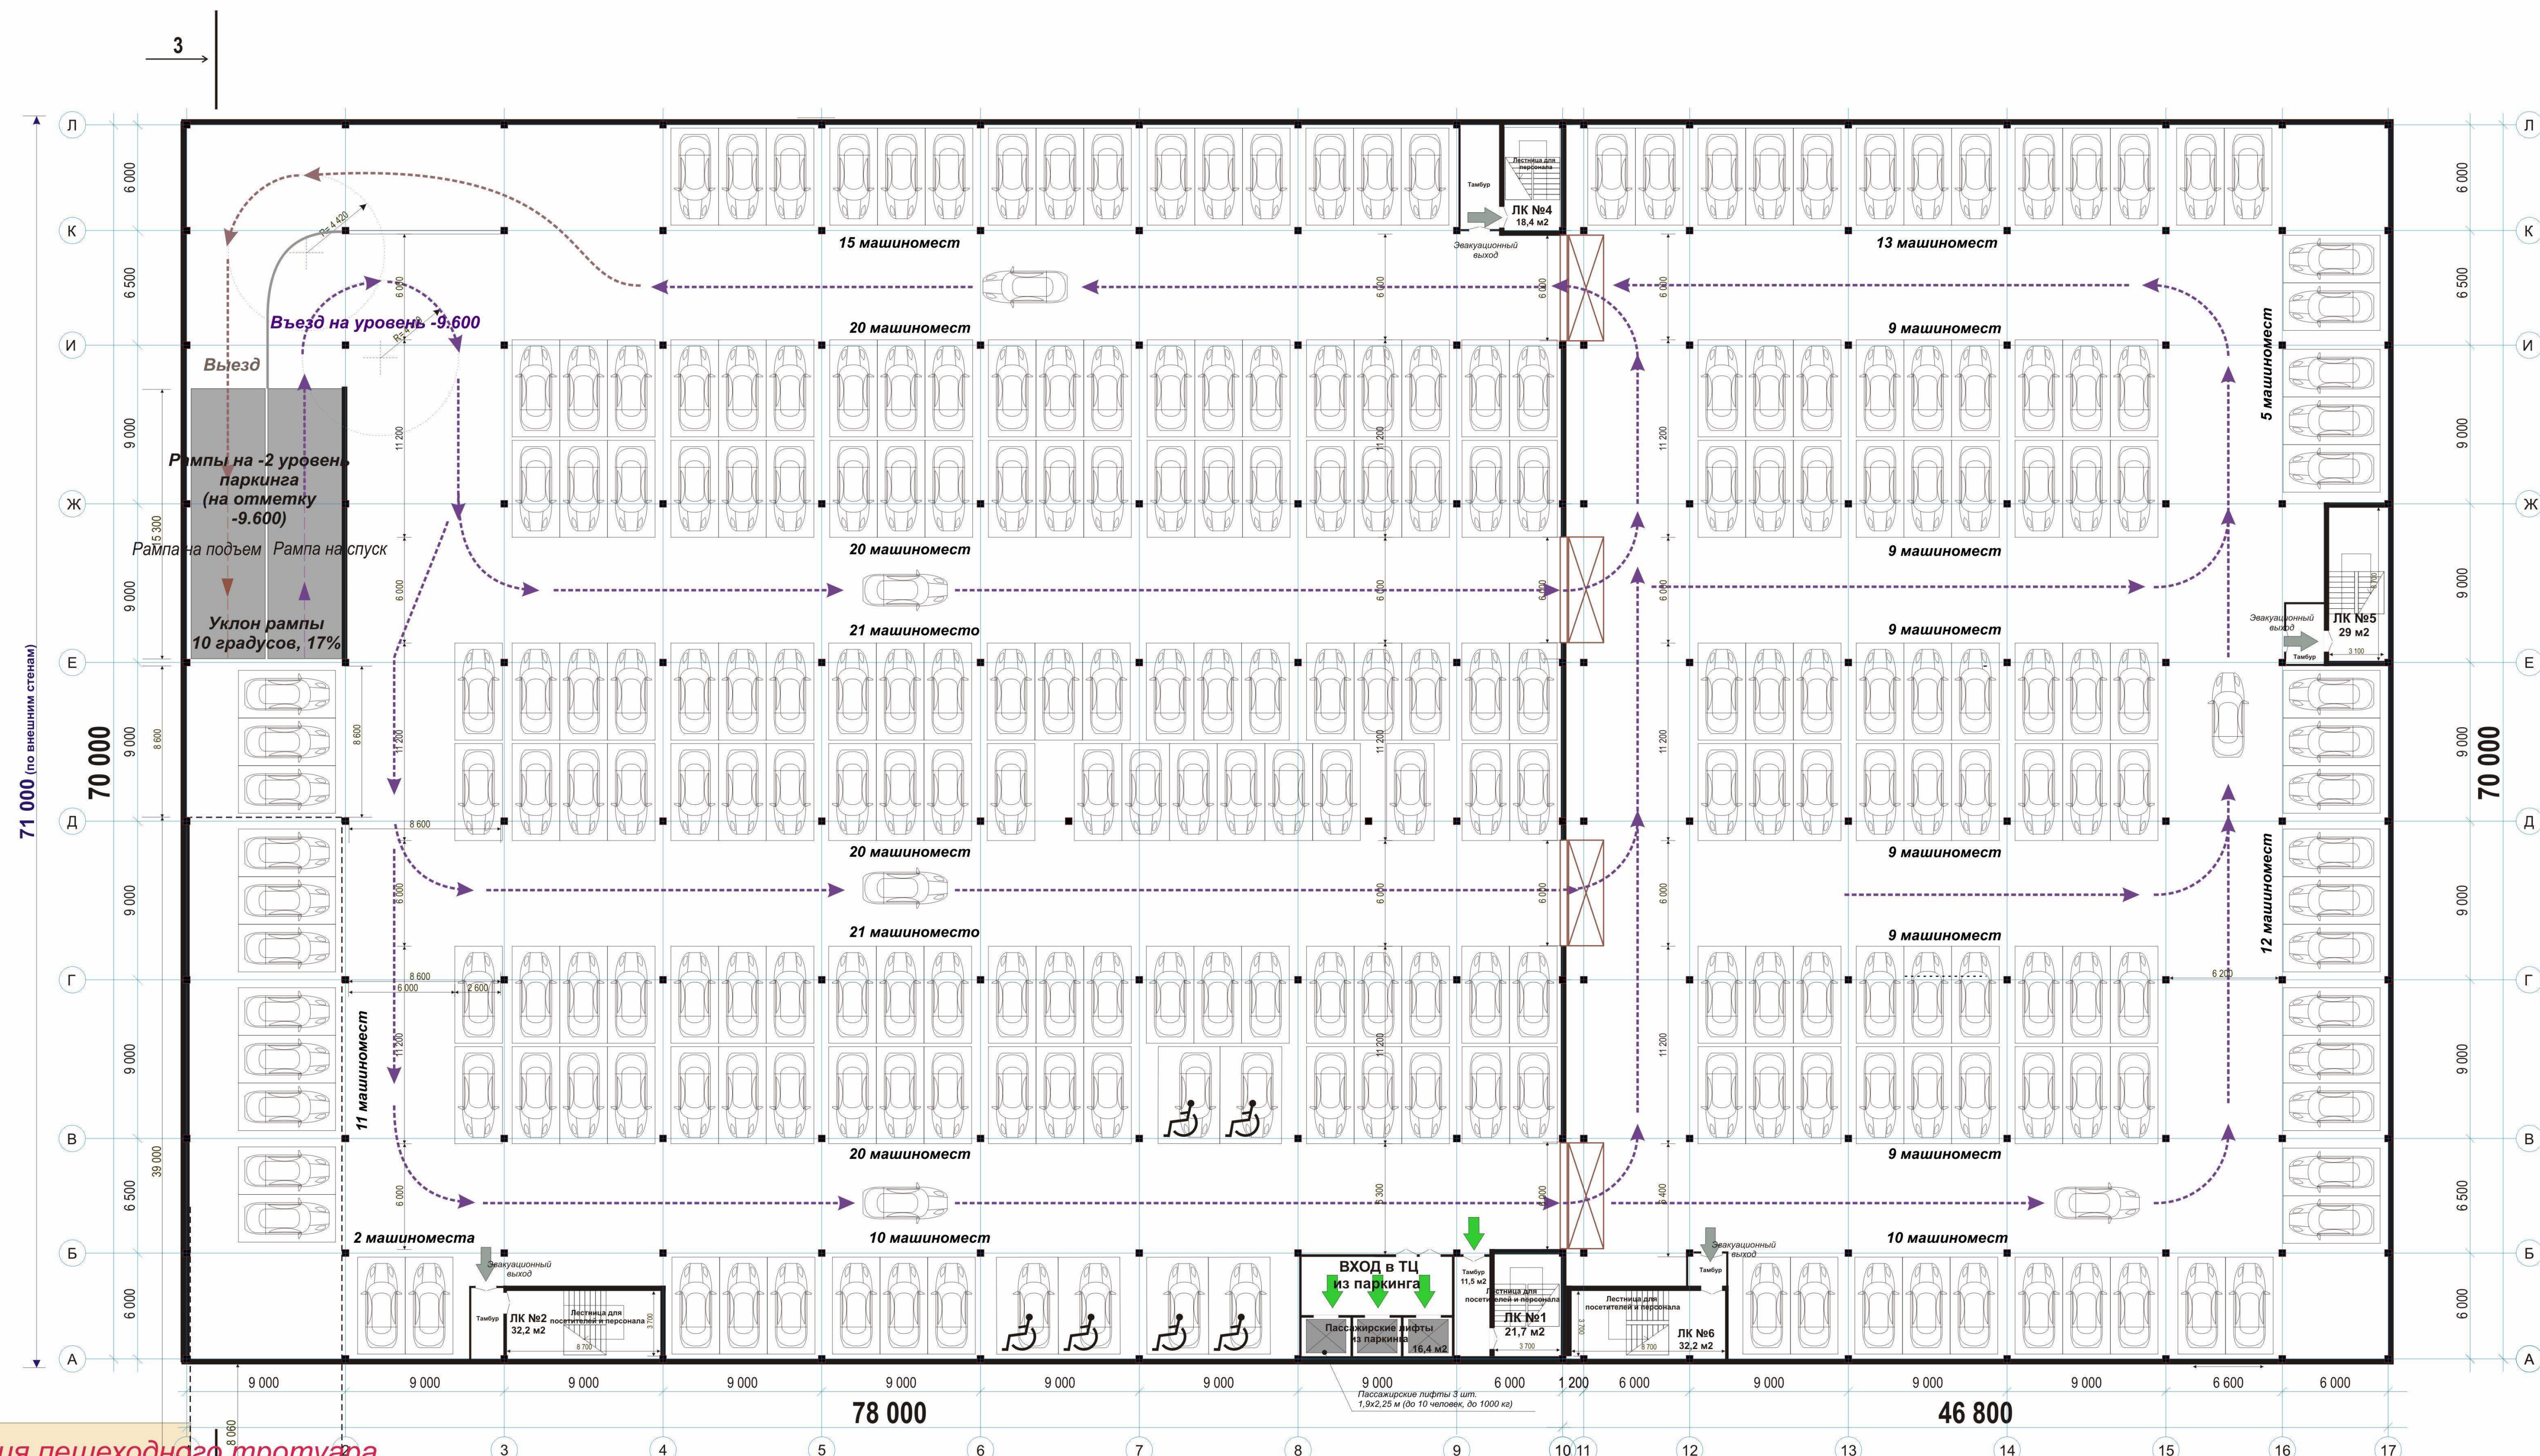

Место расположения пешеходного тротуара

**Блок "А" - 160 машиномест**  
 Для МГН - 7 мест  
 Требуемое кол-во мест для МГН - 7  
 (для общего кол-ва 201-300)

**Блок "Б" - 94 машиноместа**  
 Для МГН - 0

**Количество машиномест на уровне -9.600 ВСЕГО: 254**  
 Примечание: машиноместа на плане имеют ширину 2,7 метра

**ИТОГО на двух уровнях подземного паркинга 254 + 245 = 499**

**Длина ramпы:**  
 Спуск с нуля на отметку -6.900 (на 6,9 метров) - длина ramпы 39 метров  
 Спуск с отметки -6.900 на -9.600 (на 2,7 метра) - длина ramпы 15,3 метра  
 Уклон ramпы 10 градусов, 17%

