


ТОРГОВЫЙ ЦЕНТР "Горный"

Россия, Кабардино-Балкарская Республика, г. Нальчик, ул. Кирова, 5Б
 План 1 этажа с расположением арендаторов, отметка 0.000


ВХОД №3 со стороны жилых домов

ВХОД №4 со стороны жилых домов

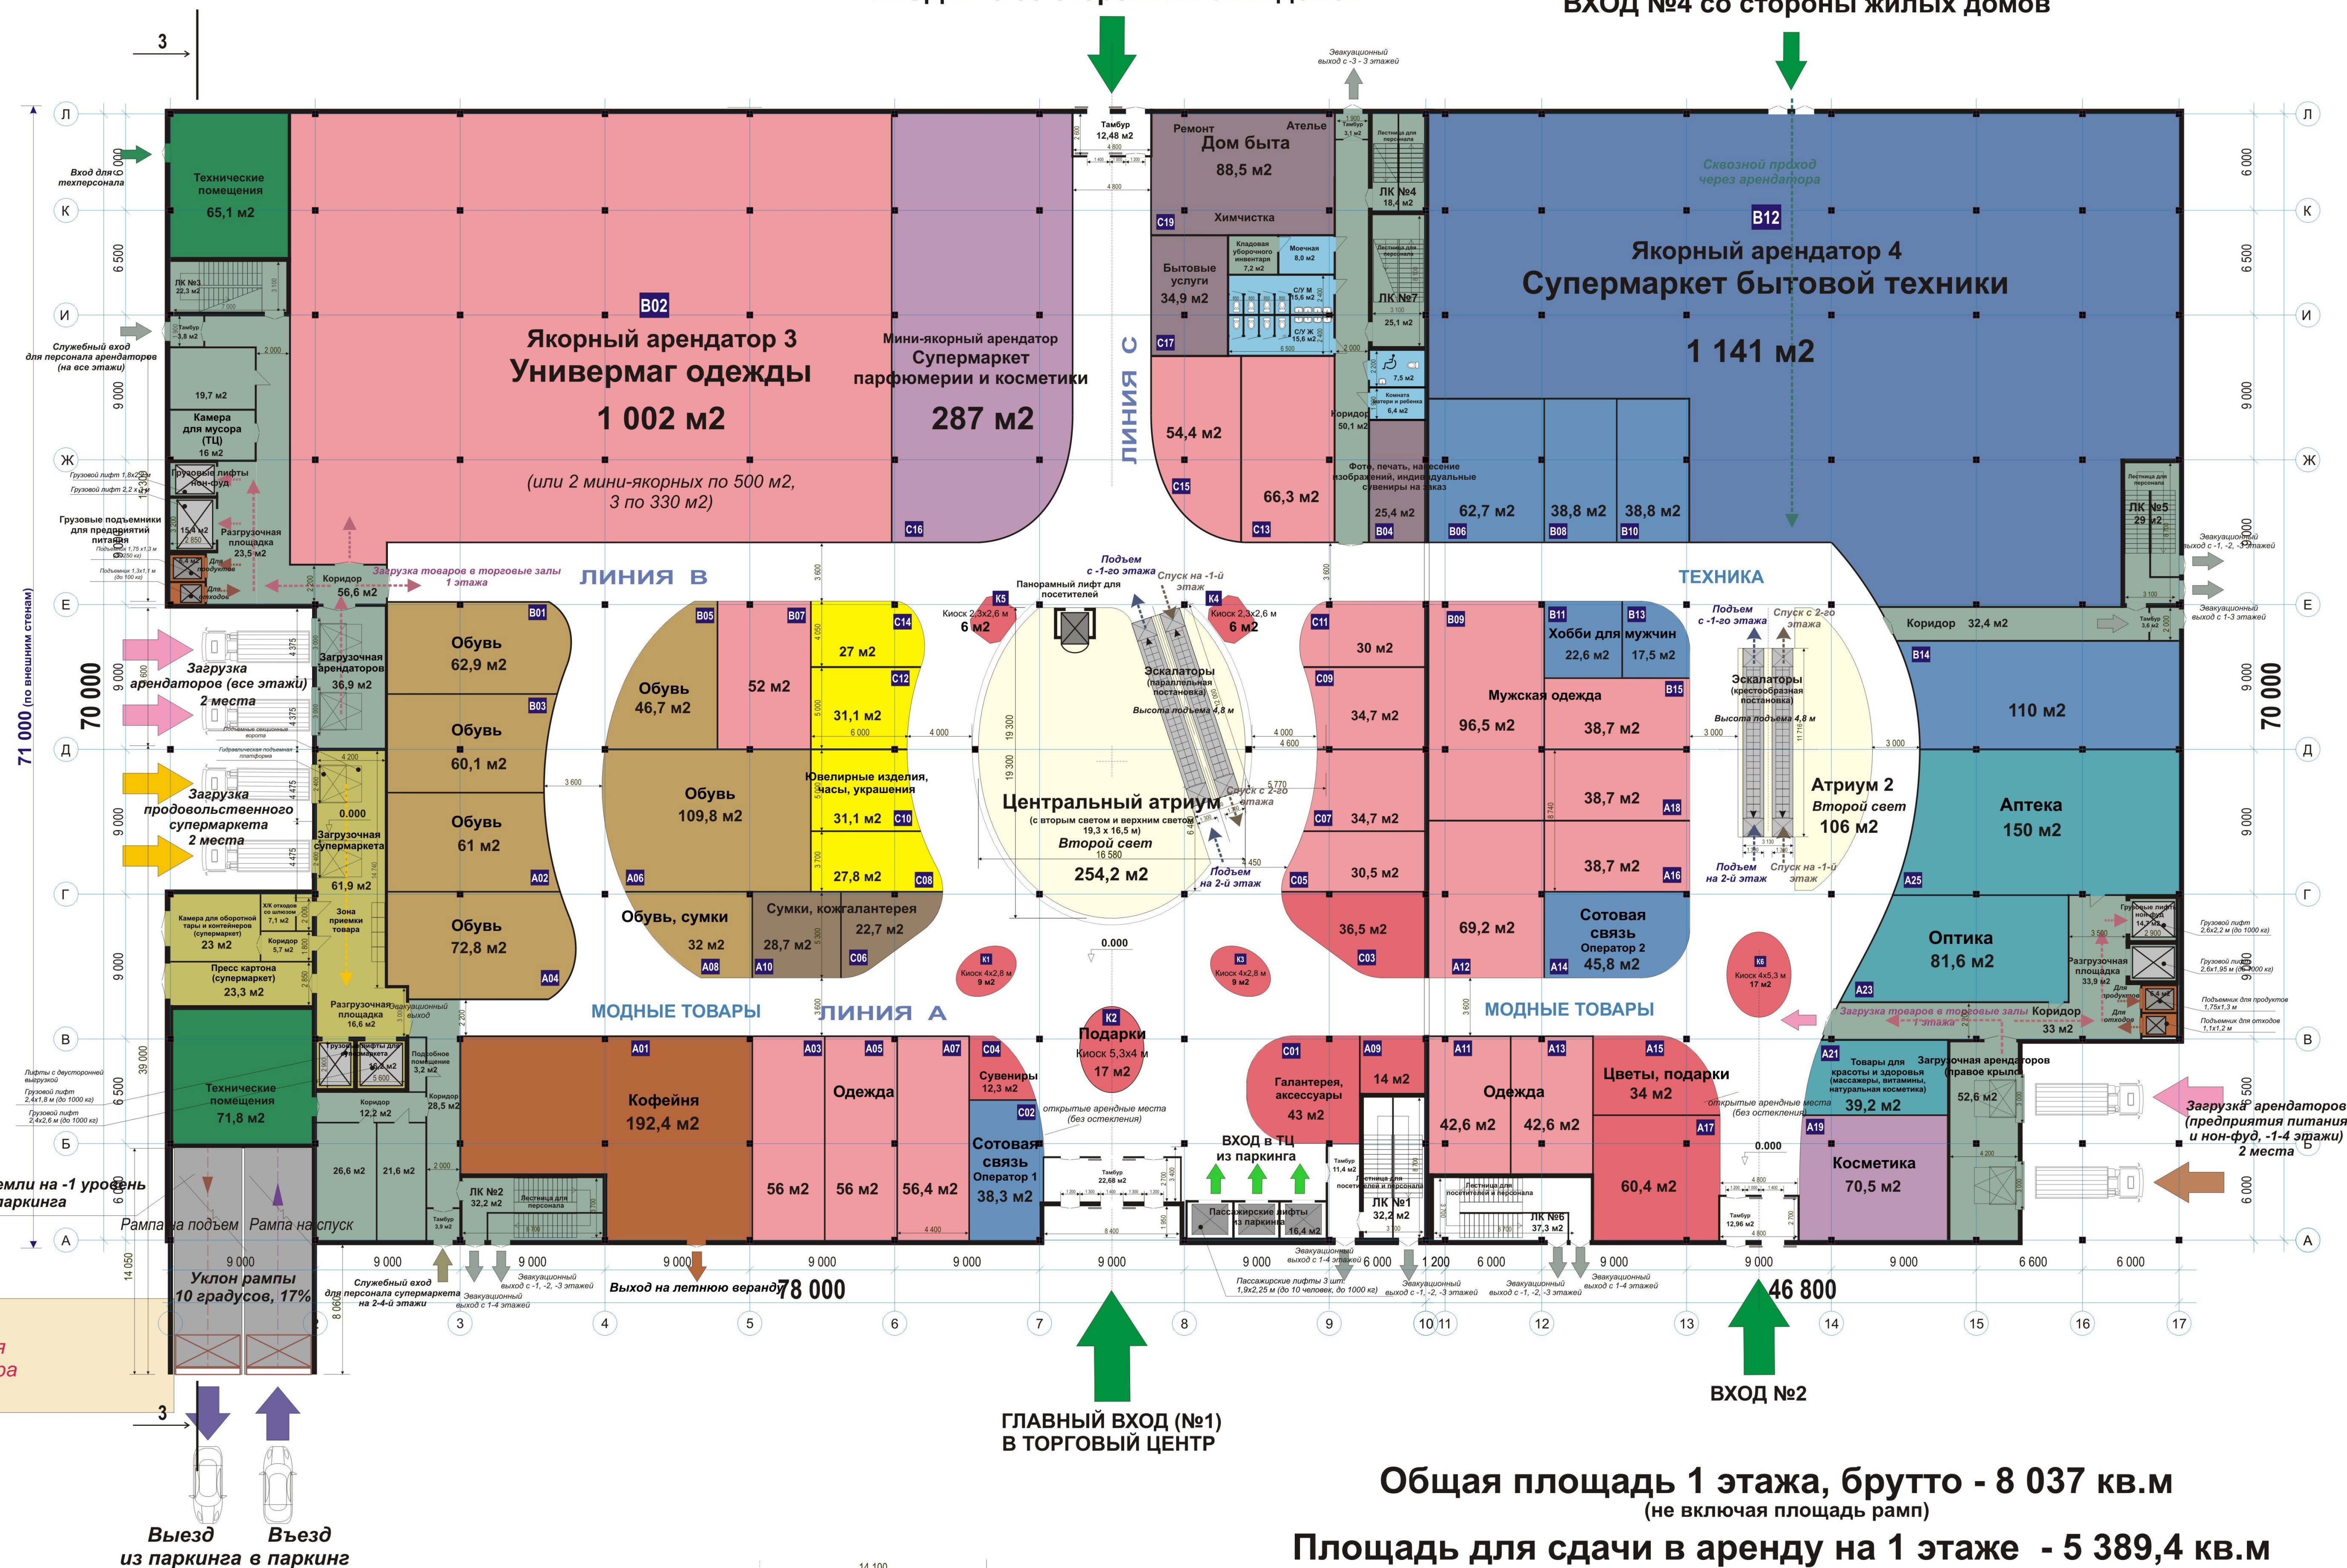

Общая площадь 1 этажа, брутто - 8 037 кв.м
(не включая площадь рампы)

Площадь для сдачи в аренду на 1 этаже - 5 389,4 кв.м

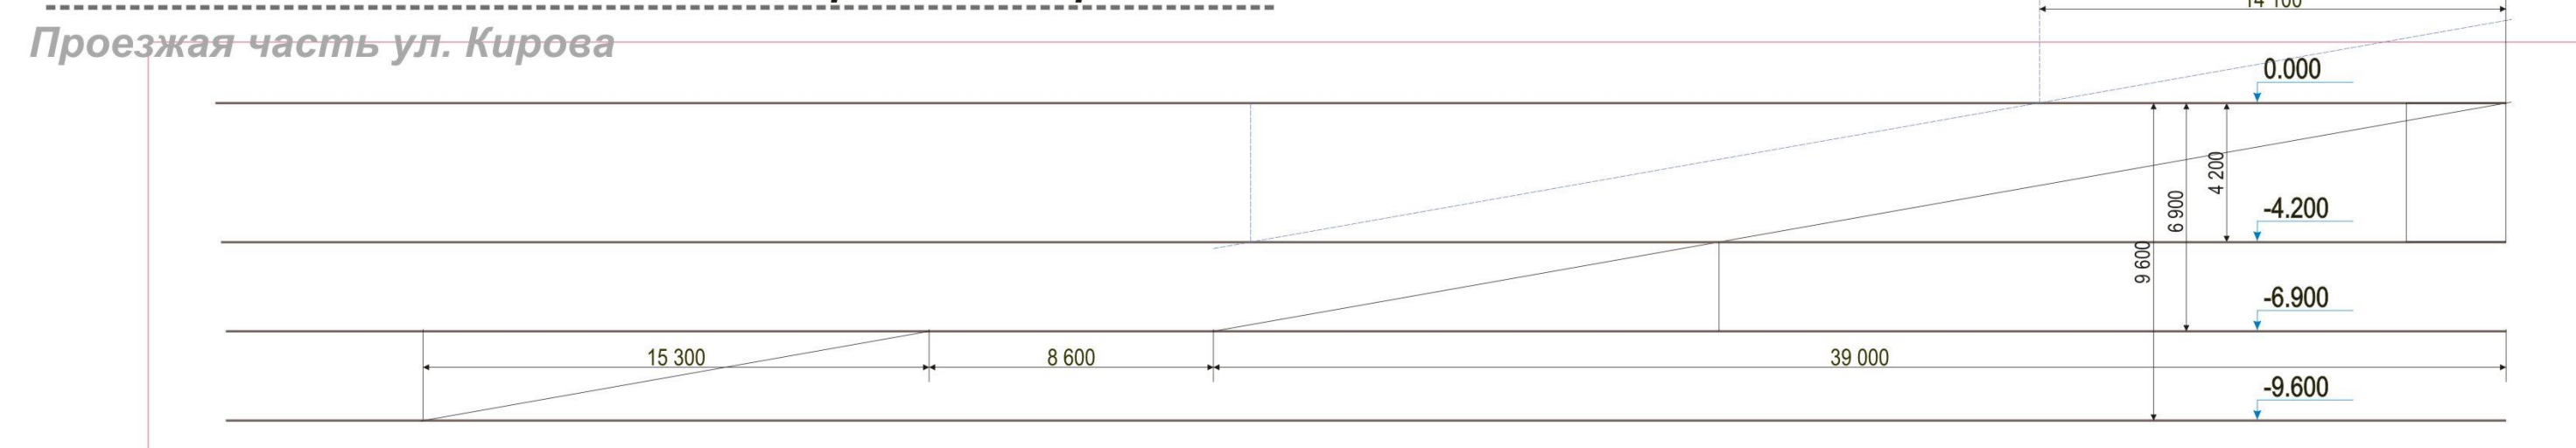

- Условные обозначения:
 Помещения, не сдаваемые в аренду:
- Торговые галереи, проходы для посетителей
 - Складские, подсобные, административные помещения ТРЦ, помещения общего пользования для арендаторов
 - Технические помещения

- Условные обозначения:
 Помещения для сдачи в аренду:
- Сотовая связь, техника, компьютеры
 - Ювелирные изделия, часы
 - Аптека, оптика, товары для здоровья
 - Парфюмерия и косметика
 - Модные товары (одежда, аксессуары)
 - Сувениры, аксессуары, бижутерия
 - Кожгалантерей, сумки
 - Обувь
 - Услуги
 - Предприятия питания
 - Склады и офисы в аренду