


# ТОРГОВЫЙ ЦЕНТР "Горный"

Россия, Кабардино-Балкарская Республика, г. Нальчик, ул. Кирова, 5Б

## План 2 этажа с расположением арендаторов, отметка +4.800

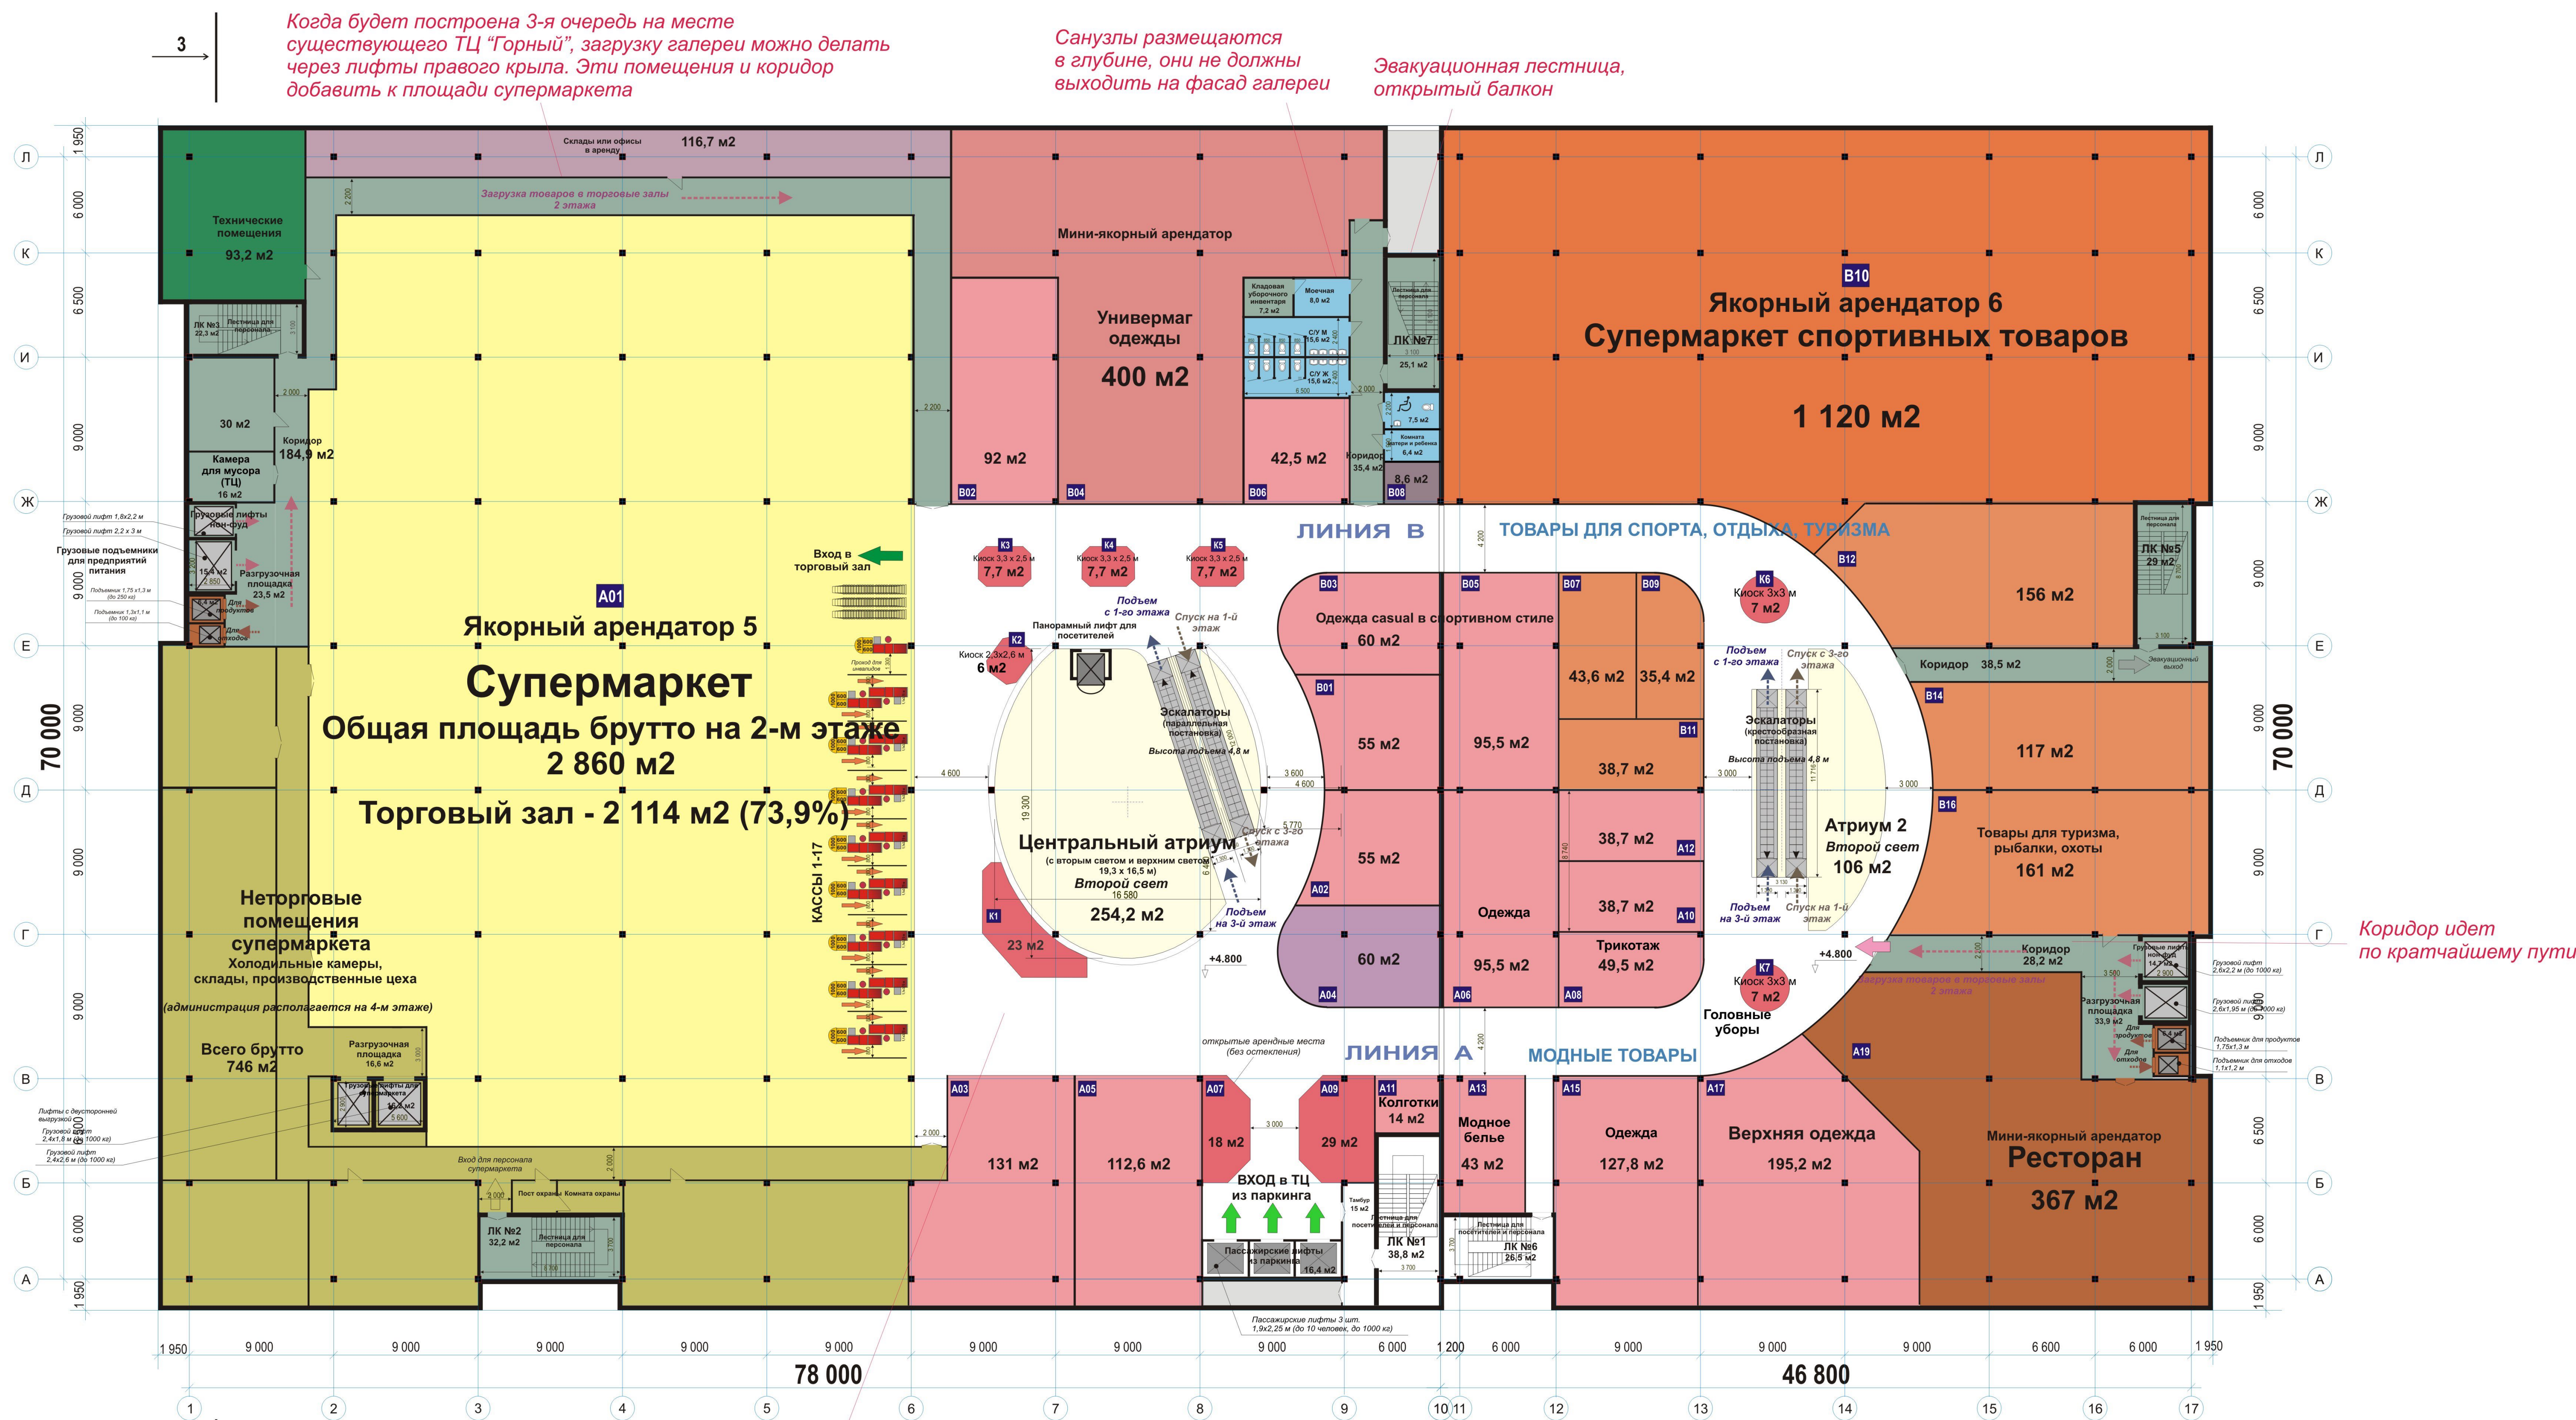

Когда будет построена 3-я очередь на месте существующего ТЦ "Горный", загрузку галереи можно делать через лифты правого крыла. Эти помещения и коридор добавить к площади супермаркета

Санузлы размещаются в глубине, они не должны выходить на фасад галереи

Эвакуационная лестница, открытый балкон

Коридор идет по кратчайшему пути

Здесь киоски не ставятся, т.к. покупатели идут с тележками

**Общая площадь 2 этажа, брутто - 8 860 кв.м**  
**Площадь для сдачи в аренду на 2 этаже - 6 843,1 кв.м**

**Условные обозначения:**  
**Помещения, не сдаваемые в аренду:**

	Торговые галереи, проходы для посетителей
	Складские, подсобные, административные помещения ТРЦ, помещения общего пользования для арендаторов
	Технические помещения

**Условные обозначения:**  
**Помещения для сдачи в аренду:**

	Продовольственный супермаркет (торговый зал)		Модные товары (одежда, аксессуары)		Услуги
	Супермаркет, неторговые помещения		Модные товары (мини-якорные арендаторы)		Предприятия питания
	Сотовая связь, техника, компьютеры		Сувениры, аксессуары, бижутерия		Склады и офисы в аренду
	Парфюмерия и косметика		Товары для спорта, отдыха, туризма		