


ТОРГОВЫЙ ЦЕНТР "Горный"

Россия, Кабардино-Балкарская Республика, г. Нальчик, ул. Кирова, 5Б
 План 3 этажа с расположением арендаторов, отметка +9.600

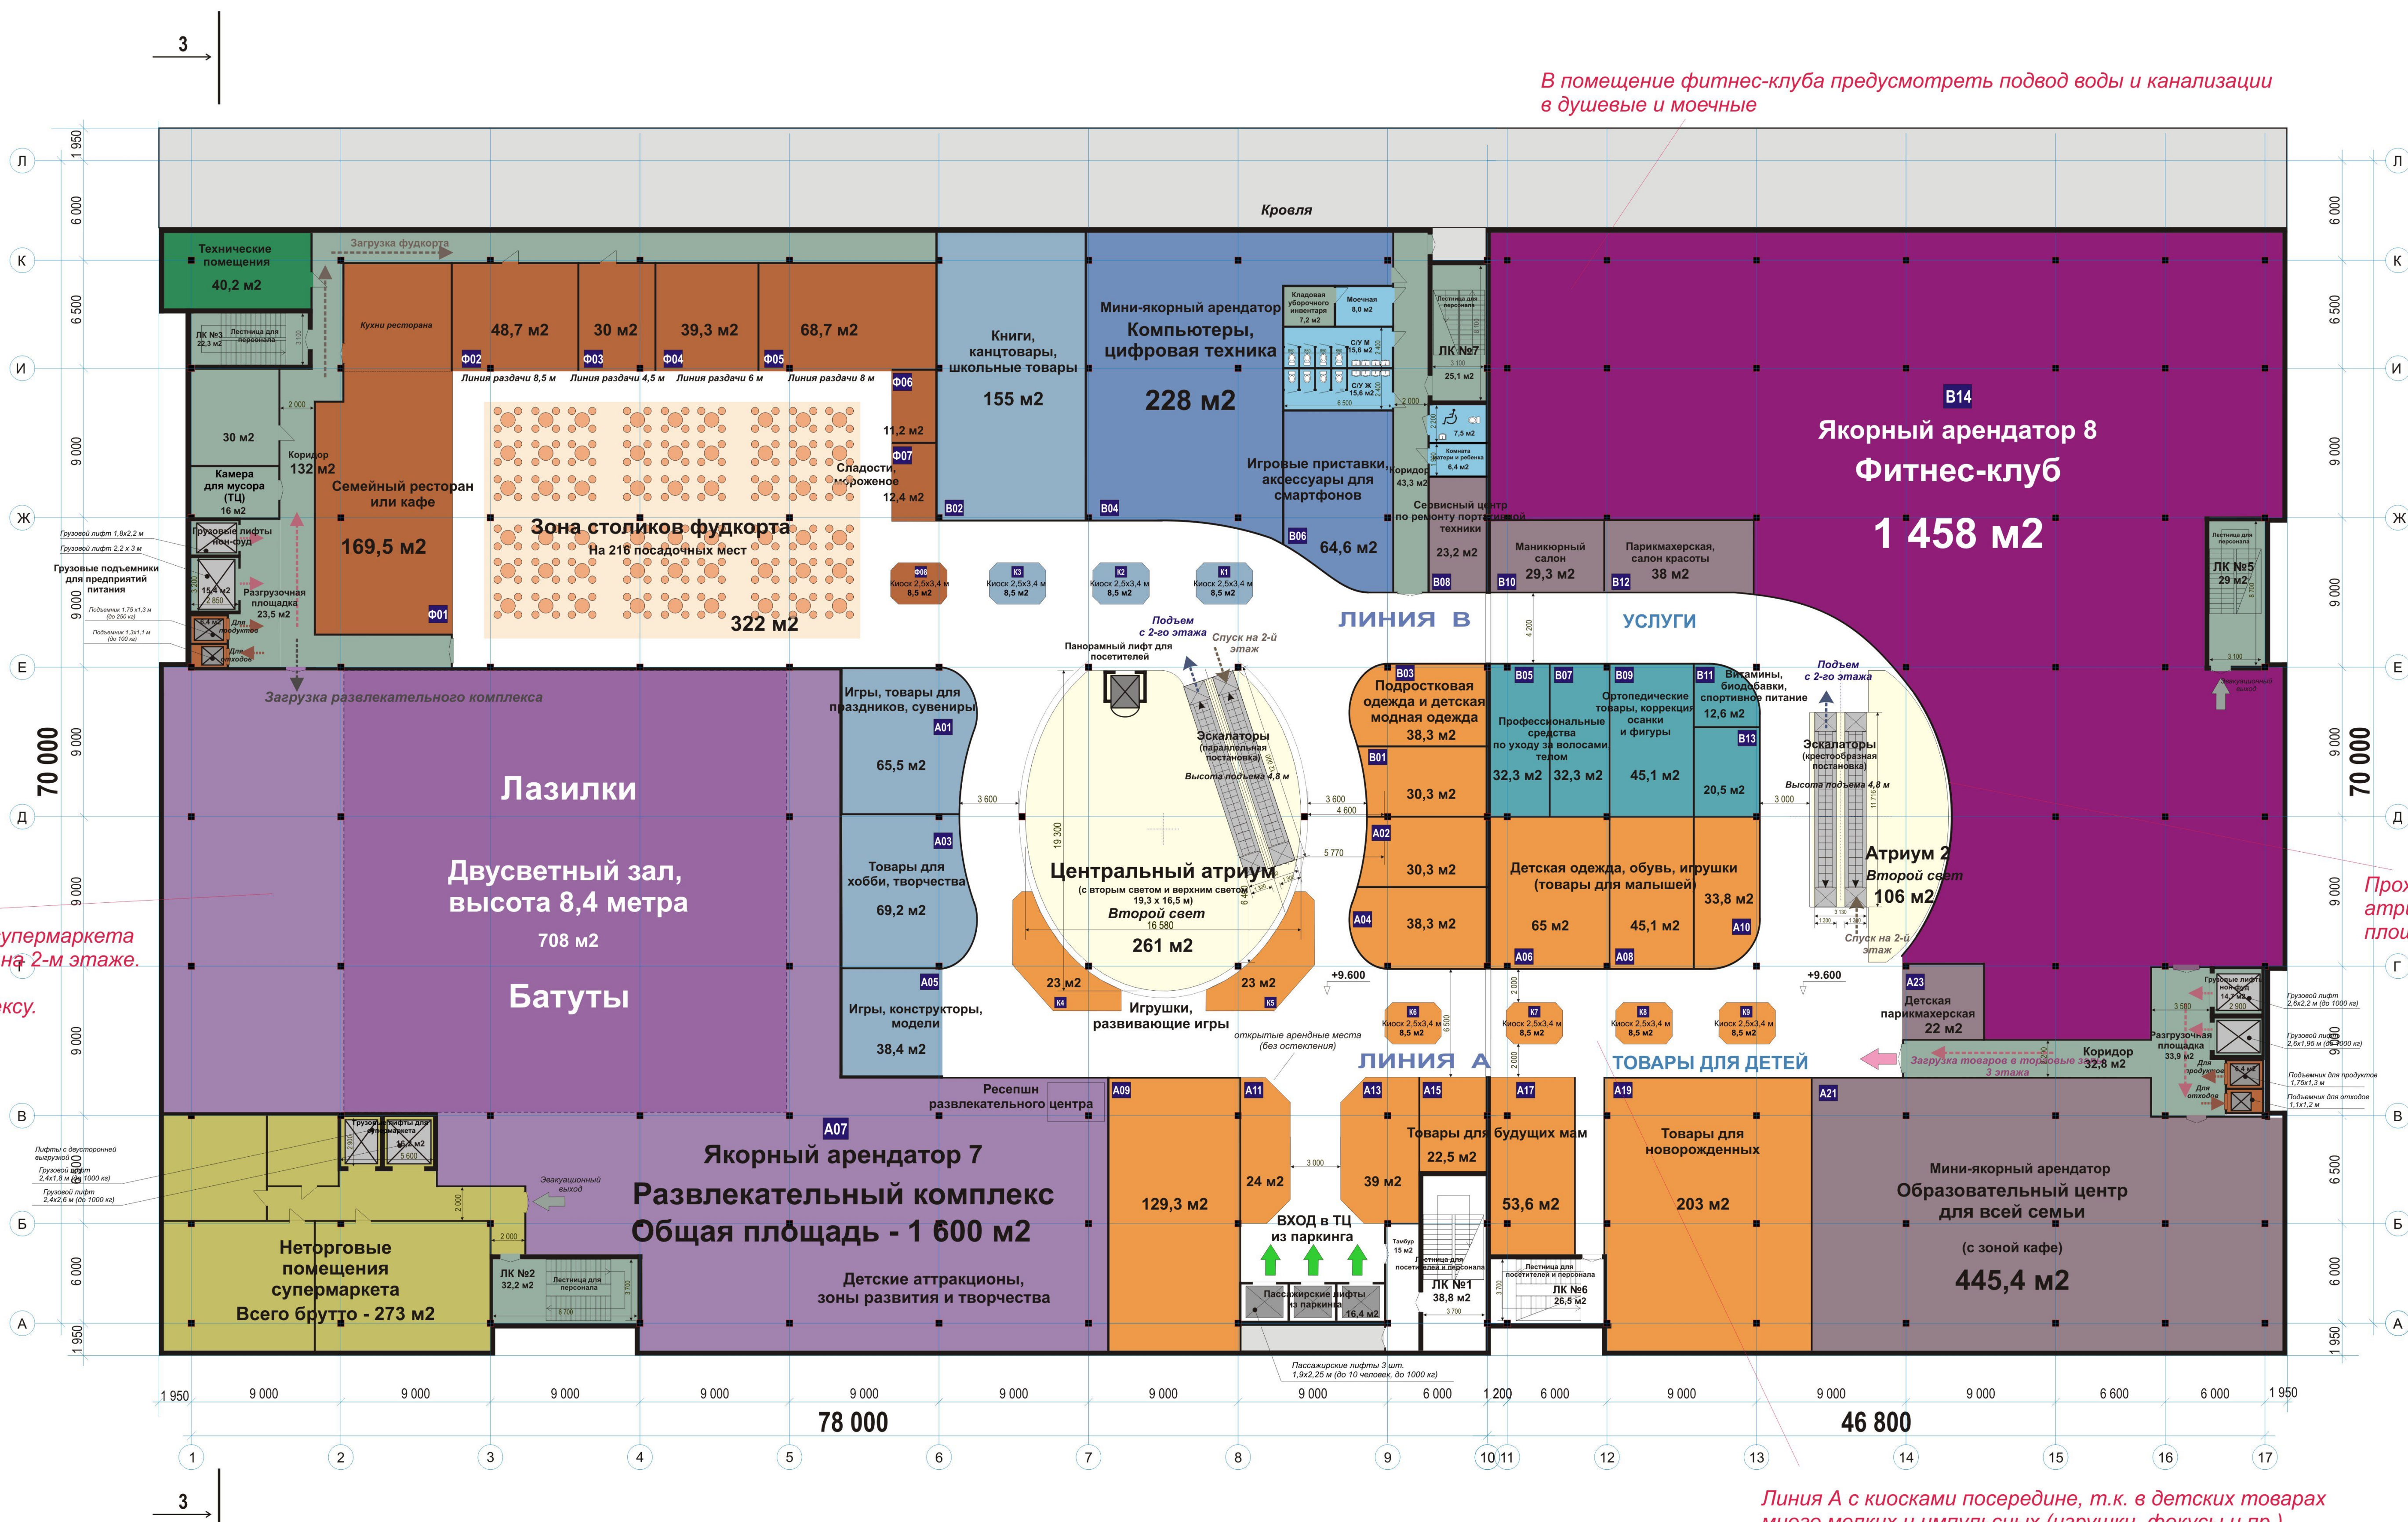

Общая площадь 3 этажа, брутто - 8 086 кв.м
 Площадь для сдачи в аренду на 3 этаже - 5 898,7 кв.м

Условные обозначения: Помещения, не сдаваемые в аренду:		Условные обозначения: Помещения для сдачи в аренду:			
[White box]	Торговые галереи, проходы для посетителей	[Green box]	Супермаркет, неторговые помещения	[Pink box]	Модные товары (одежда, аксессуары)
[Light green box]	Складские, подсобные, административные помещения ТРЦ, помещения общего пользования для арендаторов	[Blue box]	Книги, пресса, товары для творчества	[Red box]	Сувениры, аксессуары, бижутерия
[Dark green box]	Технические помещения	[Light blue box]	Сотовая связь, техника, компьютеры	[Orange box]	Детские товары
		[Cyan box]	Аптека, оптика, товары для здоровья	[Purple box]	Склады и офисы в аренду
				[Dark purple box]	Услуги
				[Brown box]	Предприятия питания
				[Light purple box]	Развлечения
				[Dark blue box]	Фитнес